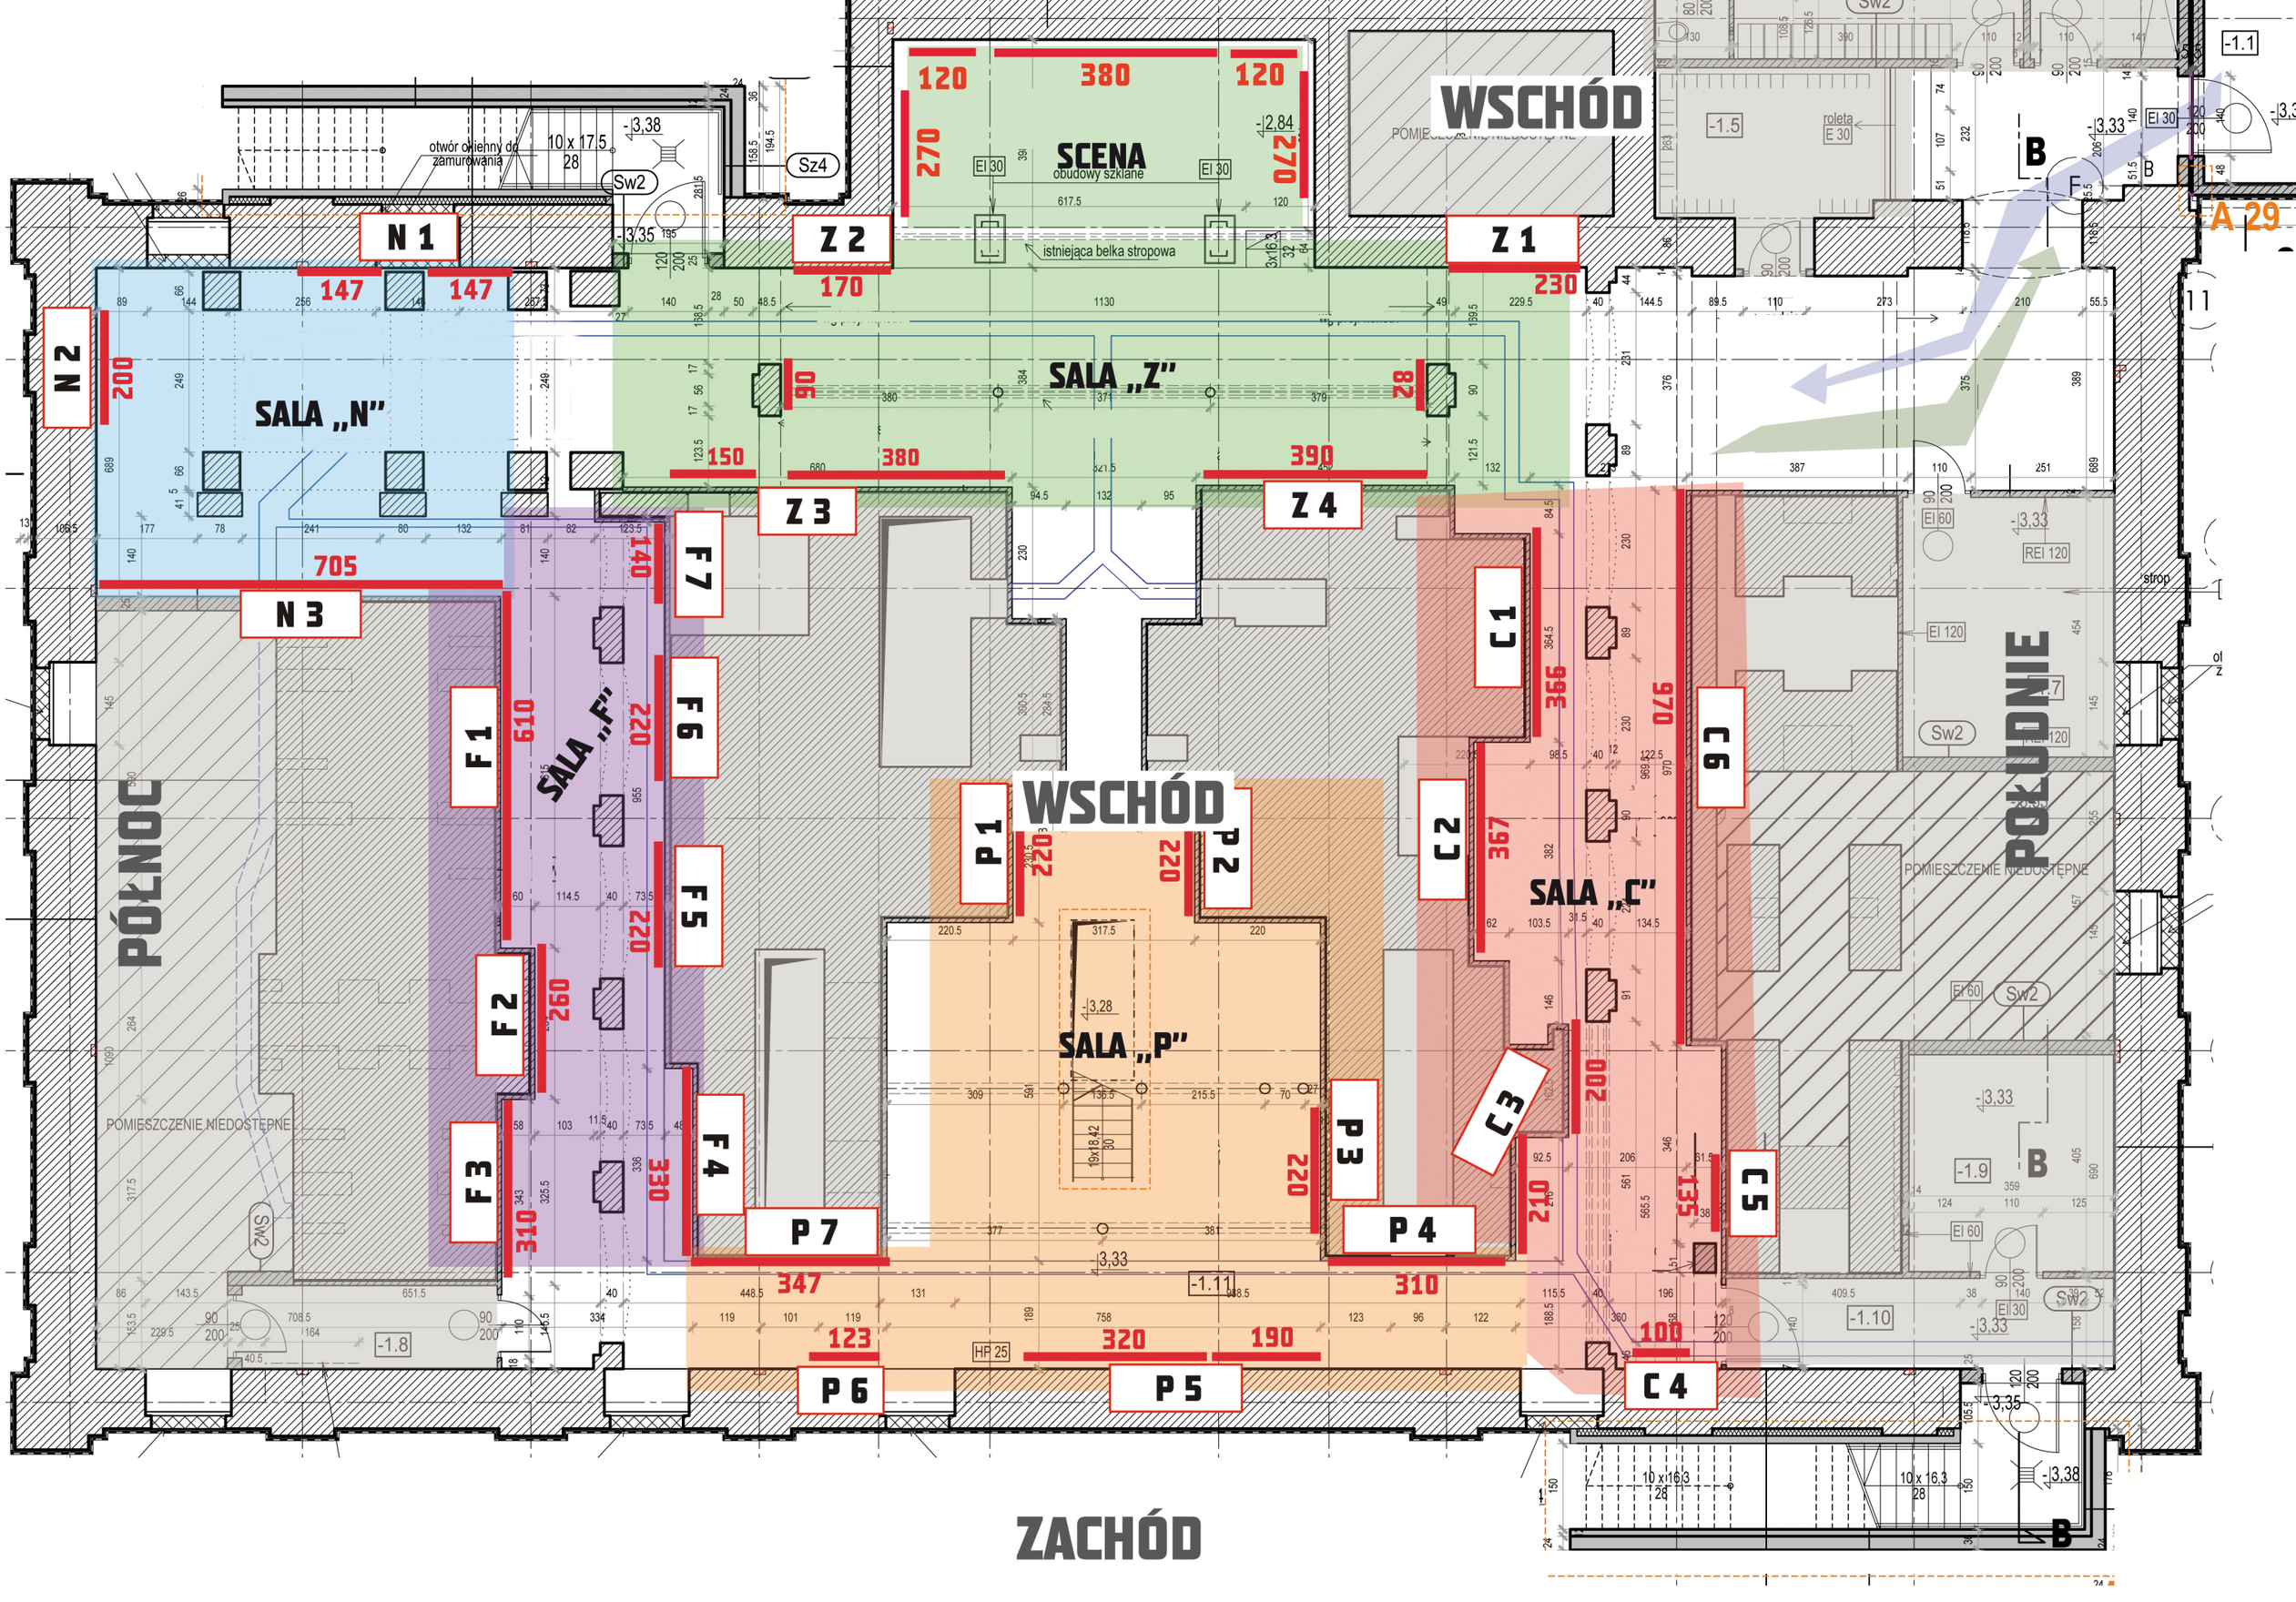

WSCHÓD
SCENA
obudowy szklane
istniejąca belka stropowa
otwór okienny do zamurowania
N 1
N 2
N 3
Z 1
Z 2
Z 3
Z 4
SALA „N"
SALA „Z"
SALA „F"
SALA „P"
SALA „C"
F 1
F 2
F 3
F 4
F 5
F 6
F 7
P 1
P 2
P 3
P 4
P 5
P 6
P 7
C 1
C 2
C 3
C 4
C 5
C 6
PÓŁNOC
POŁUDNIE
POMIESZCZENIE NIEDOSTĘPNE
ZACHÓD